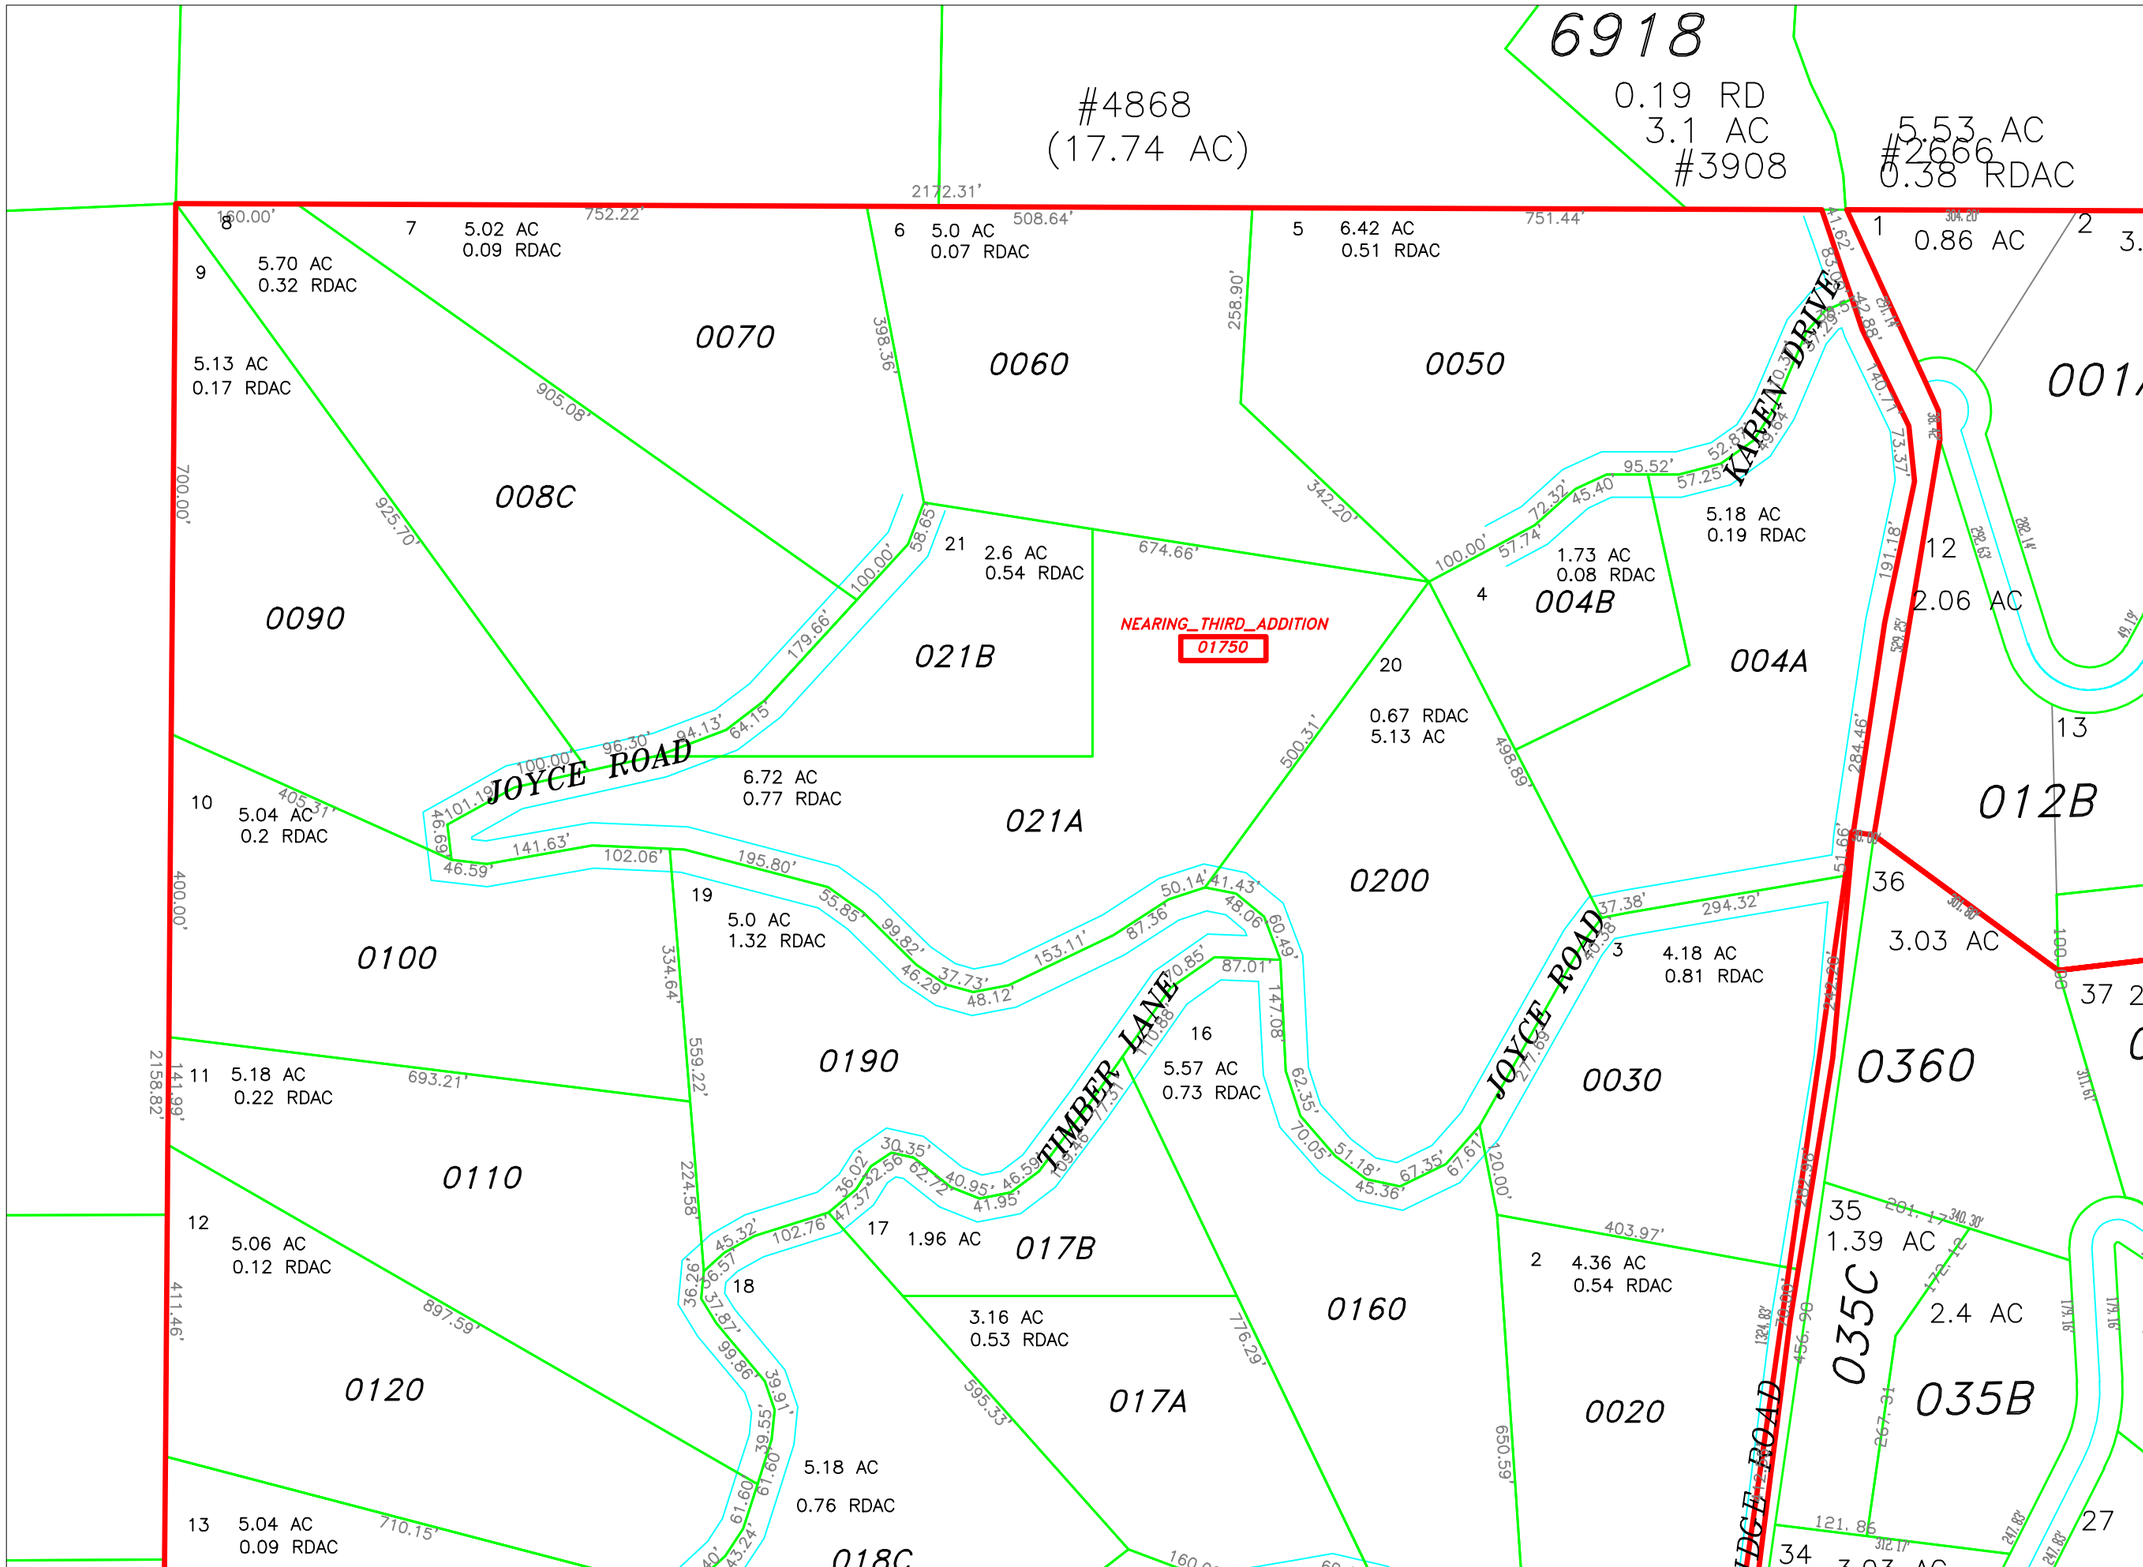
NEARING 3RD
T40N R5W
SEC. 17
01750
1" = 200'
#4868
(17.74 AC)
6918
0.19 RD
3.1 AC
#3908
5.53 AC
#2666
0.38 RDAC
0.86 AC
5.70 AC
0.32 RDAC
5.02 AC
0.09 RDAC
5.0 AC
0.07 RDAC
6.42 AC
0.51 RDAC
5.13 AC
0.17 RDAC
0070
0060
0050
008C
0090
021B
021A
0200
004B
004A
012B
0100
0190
0110
0120
017B
017A
018C
0160
0030
0360
035C
035B
0020
KAREN DRIVE
JOYCE ROAD
TIMBER LANE
NEARING_THIRD_ADDITION
01750
2.6 AC
0.54 RDAC
6.72 AC
0.77 RDAC
0.67 RDAC
5.13 AC
1.73 AC
0.08 RDAC
5.18 AC
0.19 RDAC
2.06 AC
5.04 AC
0.2 RDAC
5.0 AC
1.32 RDAC
4.18 AC
0.81 RDAC
3.03 AC
5.57 AC
0.73 RDAC
5.18 AC
0.22 RDAC
5.06 AC
0.12 RDAC
1.96 AC
4.36 AC
0.54 RDAC
1.39 AC
2.4 AC
3.16 AC
0.53 RDAC
5.18 AC
0.76 RDAC
5.04 AC
0.09 RDAC
3.03 AC
PAGE 1
REVISED 2/5/08 CMR